


PLANTA BAJA



Escala gráfica

La documentación gráfica que aparece en este plano comercial no forma parte de ningún acuerdo contractual, es orientativa y exclusivamente informativa; sujeta a modificaciones por exigencias técnicas, jurídicas, administrativas derivadas de la obtención de todos los permisos y licencias reglamentarias, así como por necesidades constructivas o de diseño derivadas de la Dirección de Obras. Las superficies útiles tienen carácter provisional hasta la obtención de la correspondiente Licencia de Obras. La jardinería y el mobiliario son ficticios teniendo validez únicamente a efectos decorativos.

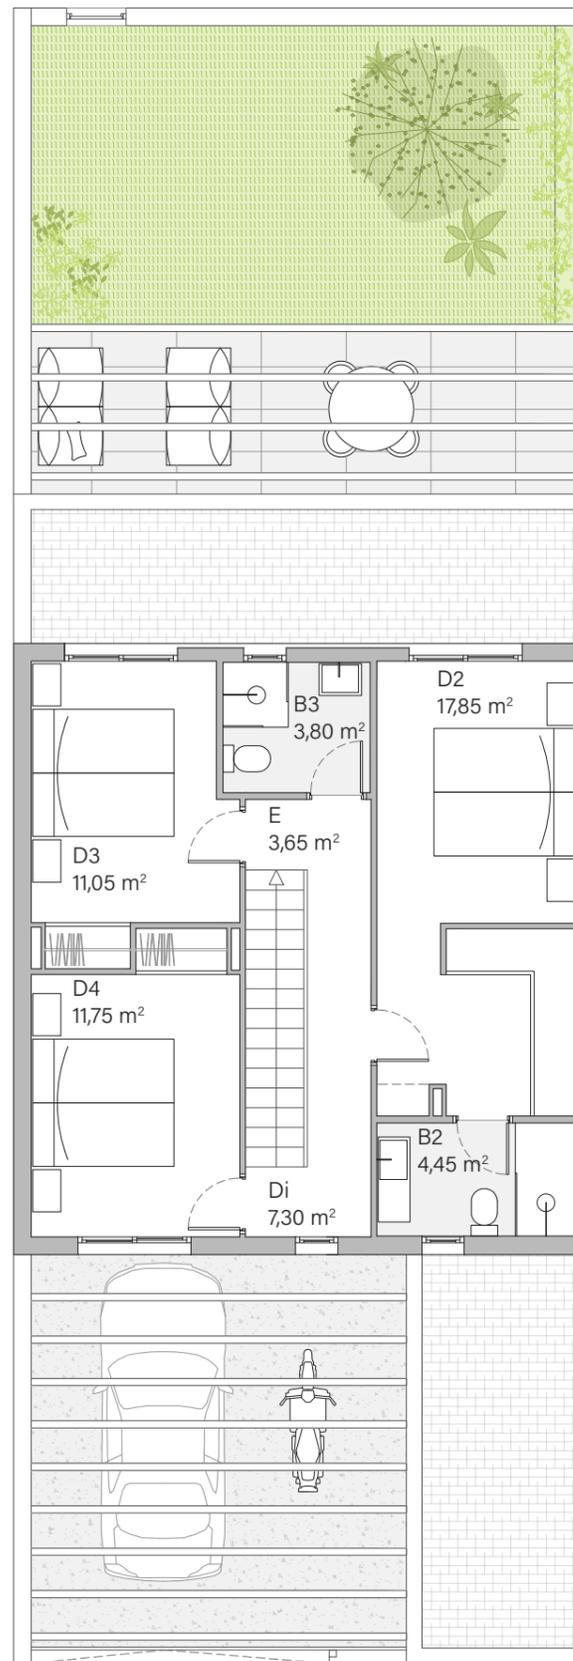

PLANTA PRIMERA

# VIVIENDA C<sub>02</sub>

LOCALIZACIÓN  
C/ del Emperador Vespasiano



4 dormitorios



3 baños



Jardín

## SUPERFICIES

### PLANTA BAJA

V	Vestíbulo	4,25 m <sup>2</sup>
S	Salón-comedor-cocina	50,60 m <sup>2</sup>
D1	Dormitorio 1	11,70 m <sup>2</sup>
B1	Baño 1	6,15 m <sup>2</sup>
L	Cuarto de lavado	4,80 m <sup>2</sup>
I	Cuarto de instalaciones	9,20 m <sup>2</sup>
A	Aparcamiento	29,40 m <sup>2</sup>
P	Patio	51,10 m <sup>2</sup>

### PLANTA PRIMERA

E	Escalera	3,65 m <sup>2</sup>
Di	Distribuidor	7,30 m <sup>2</sup>
D2	Dormitorio 2	17,90 m <sup>2</sup>
D3	Dormitorio 3	11,10 m <sup>2</sup>
D4	Dormitorio 4	11,80 m <sup>2</sup>
B2	Baño 2	4,45 m <sup>2</sup>
B3	Baño 3	3,80 m <sup>2</sup>

### TOTAL

Sup. útil interior	146,40 m <sup>2</sup>
Sup. útil exterior	80,50 m <sup>2</sup>
Sup. construida interior	171,50 m <sup>2</sup>
Sup. construida interior + exterior	252,00 m <sup>2</sup>

